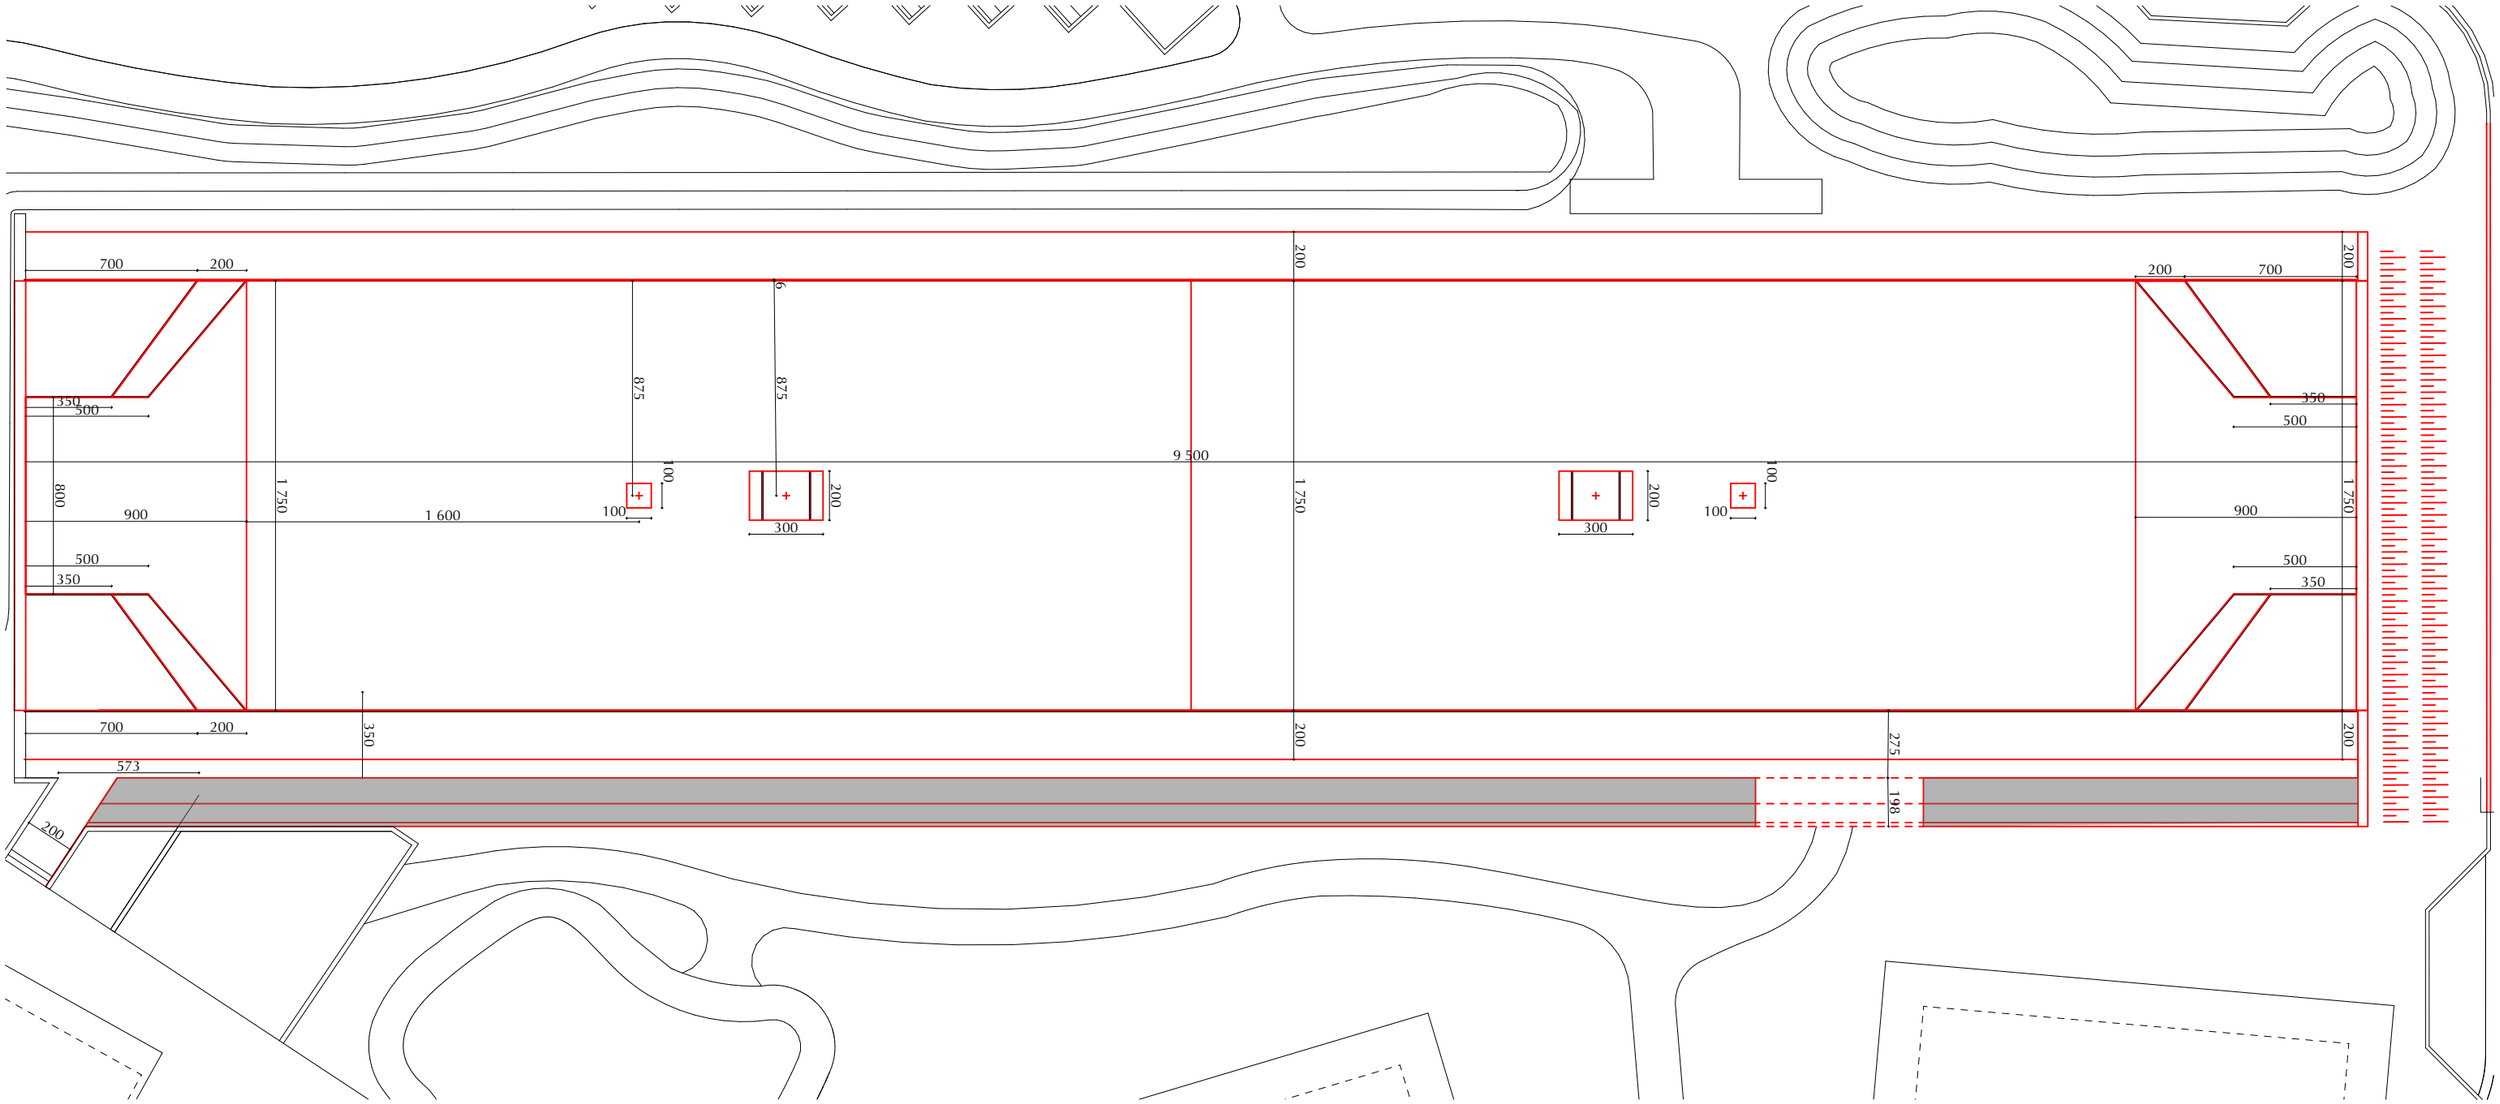

Maître d'ouvrage: OFFICE64 de l'Habitat	Maître d'oeuvre: IeS Architectes Anonymes	Esqu	Aps	Apd	Pc	Pro	Exe	Date: 26/10/2020	Dossier: **Coeur de SUTAR**	Document: PLAN MASSE	
5, allée de Laplane 64100Bayonne	39, avenue de la Marne 64200 Biarritz lesarchitectesanonymes@gmail.com	Diffusion pour: INFORMATION		Folio: A	**Ces documents ne peuvent pas servir à une phase d'exécution et de construction.**				Niveau: 1/250	PROPOSITION HARDOYTARRAK	
		Ce dessin est la propriété de " AA ". Il ne peut être reproduit ni communiqué sans son autorisation							Echelle:	Indice: 01	